
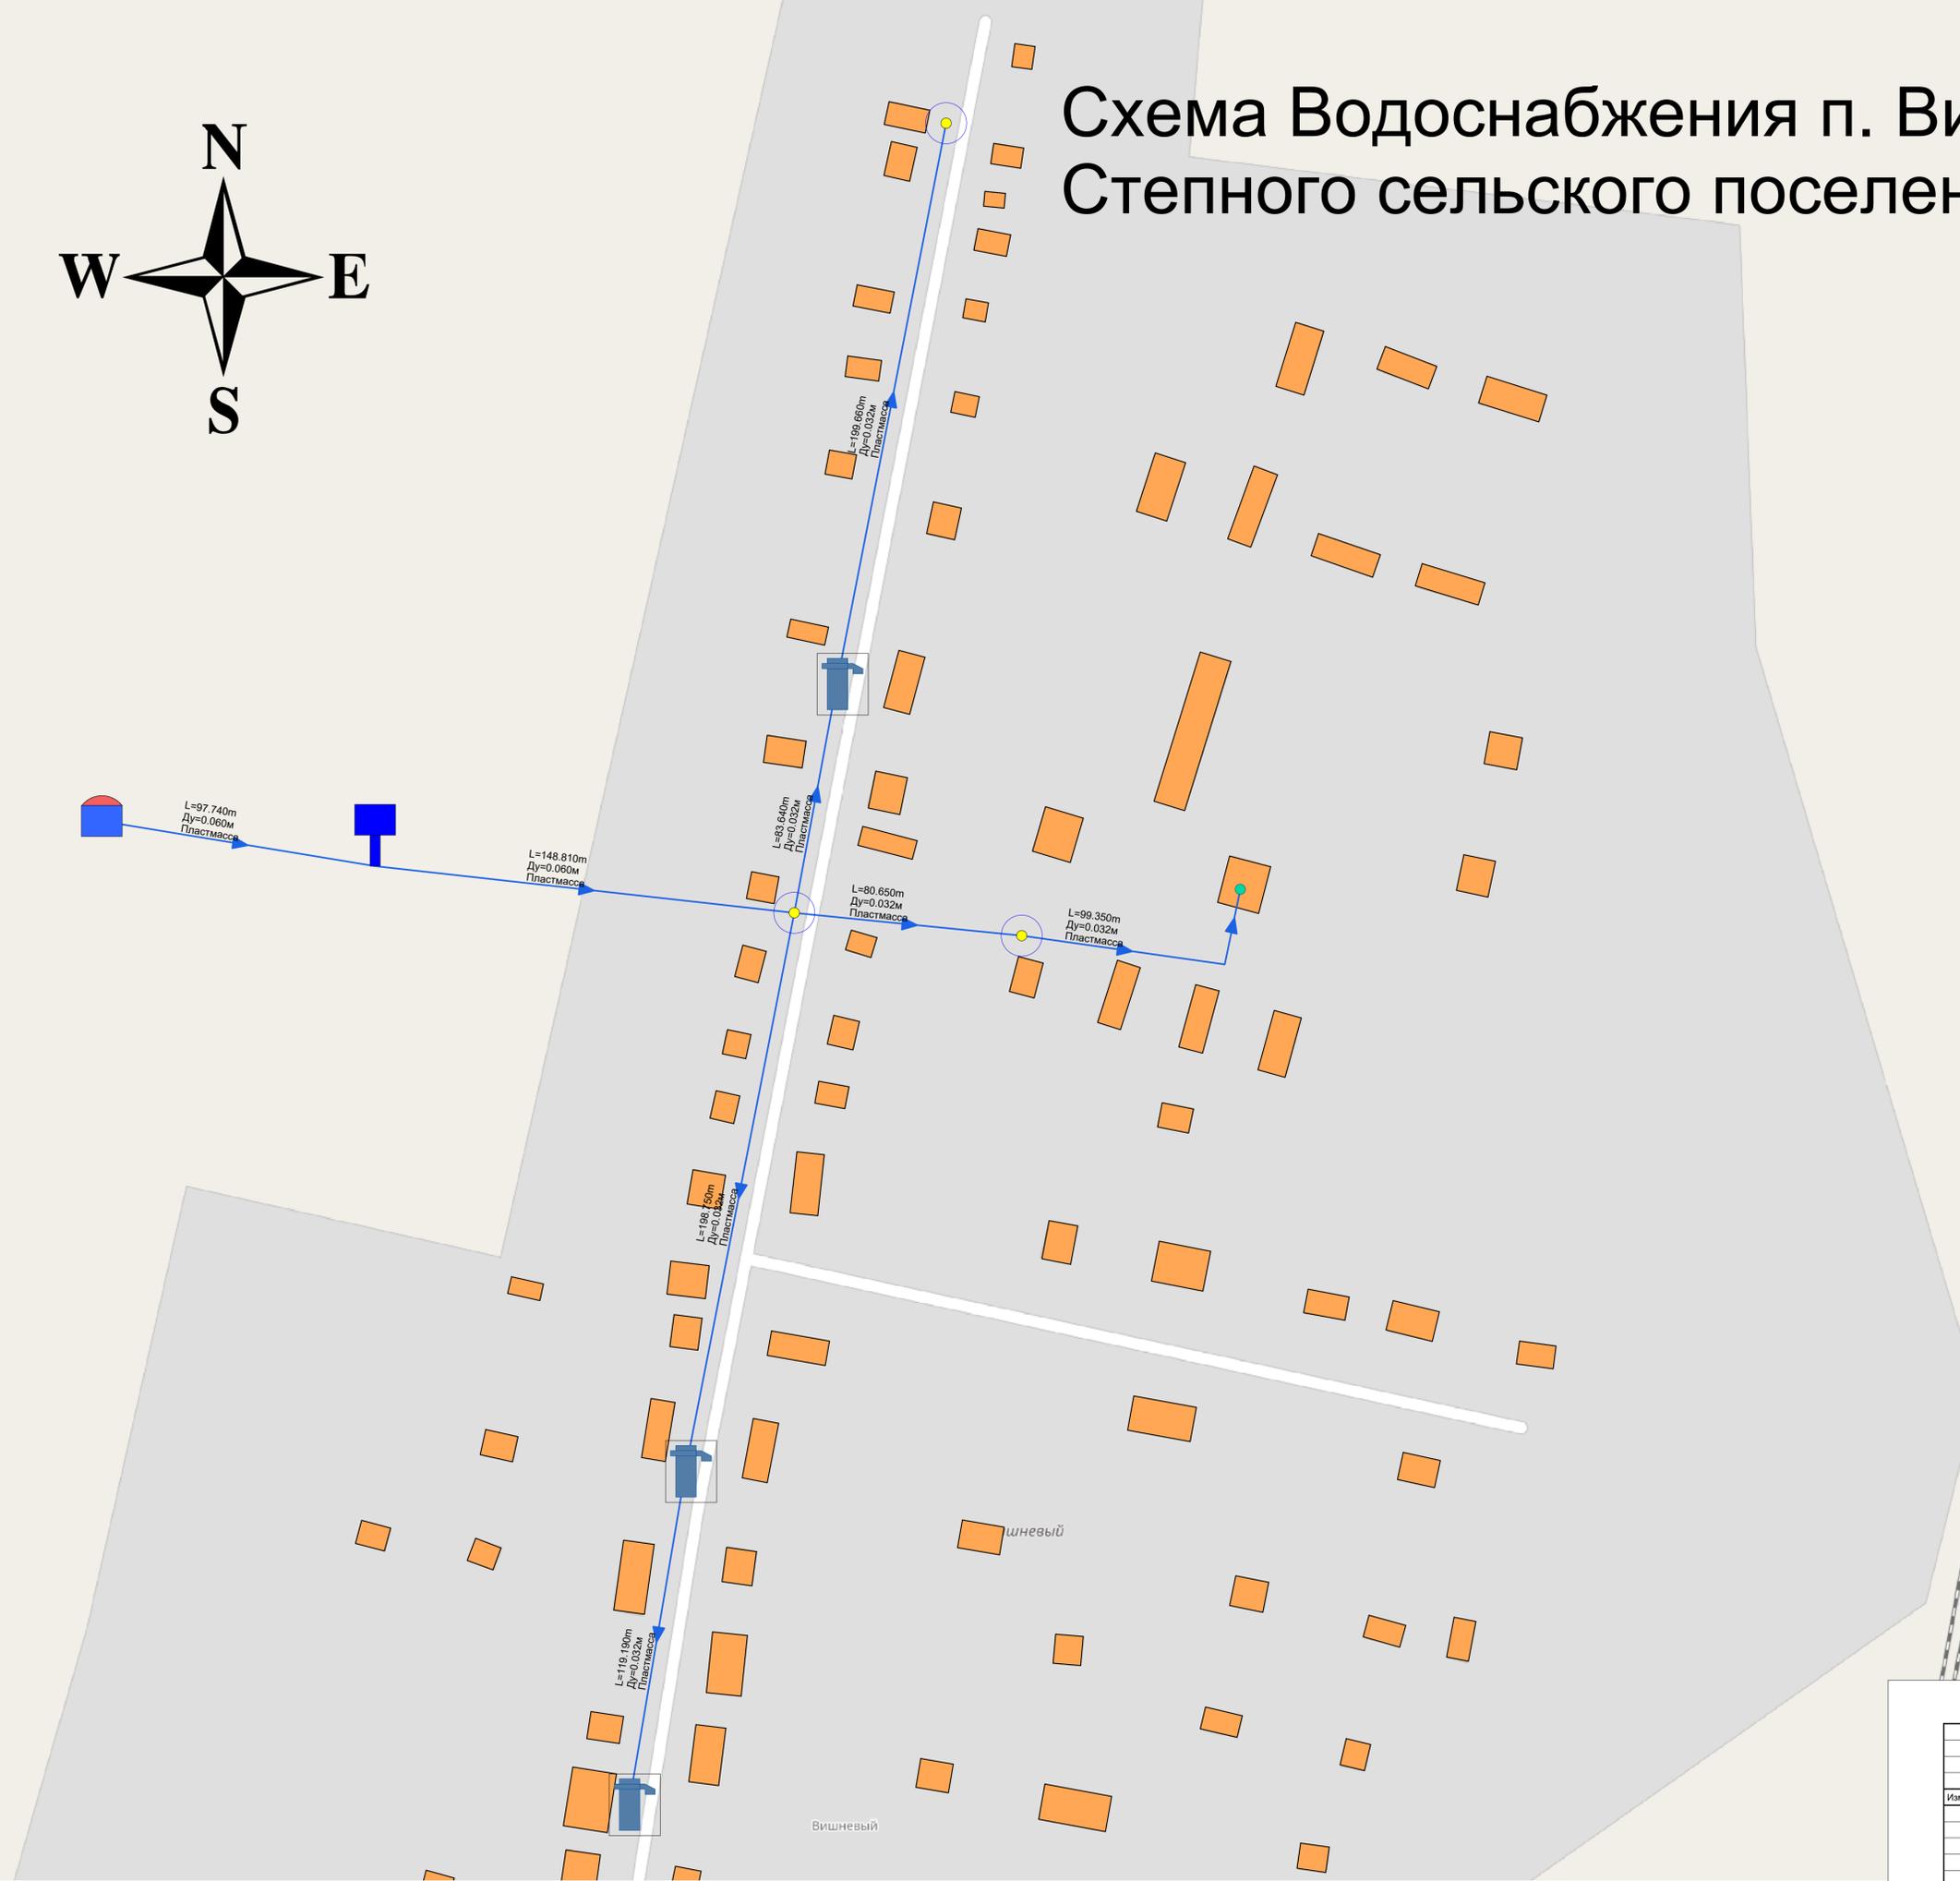


Схема Водоснабжения п. Вишневый Южно-Степного сельского поселения 2017г.

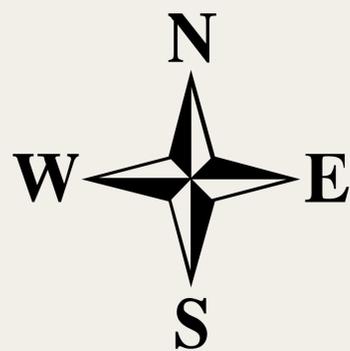

Условные обозначения к схеме водоснабжения

- Источник водоснабжения
- Источник
- Водонапорная башня
- Включена
- Узел
- Водопроводный колодец
- Потребитель
- Включен
- Водопроводный колодец с гидрантом
- Колодка включена
- Участок водопроводной сети
- Включен

Изм.	Коп. у.	Лист	№ до	Подп.	Дата	Стадия	Лист	Листов

Имя, № подл. Подп. и дата Взам. инв. №

Вишневый

Вишневый